


# План 3-10 этажей


ОДНОКОМНАТНЫЕ КВАРТИРЫ - 5 ШТ., ДВУХКОМНАТНЫЕ - 2 ШТ.

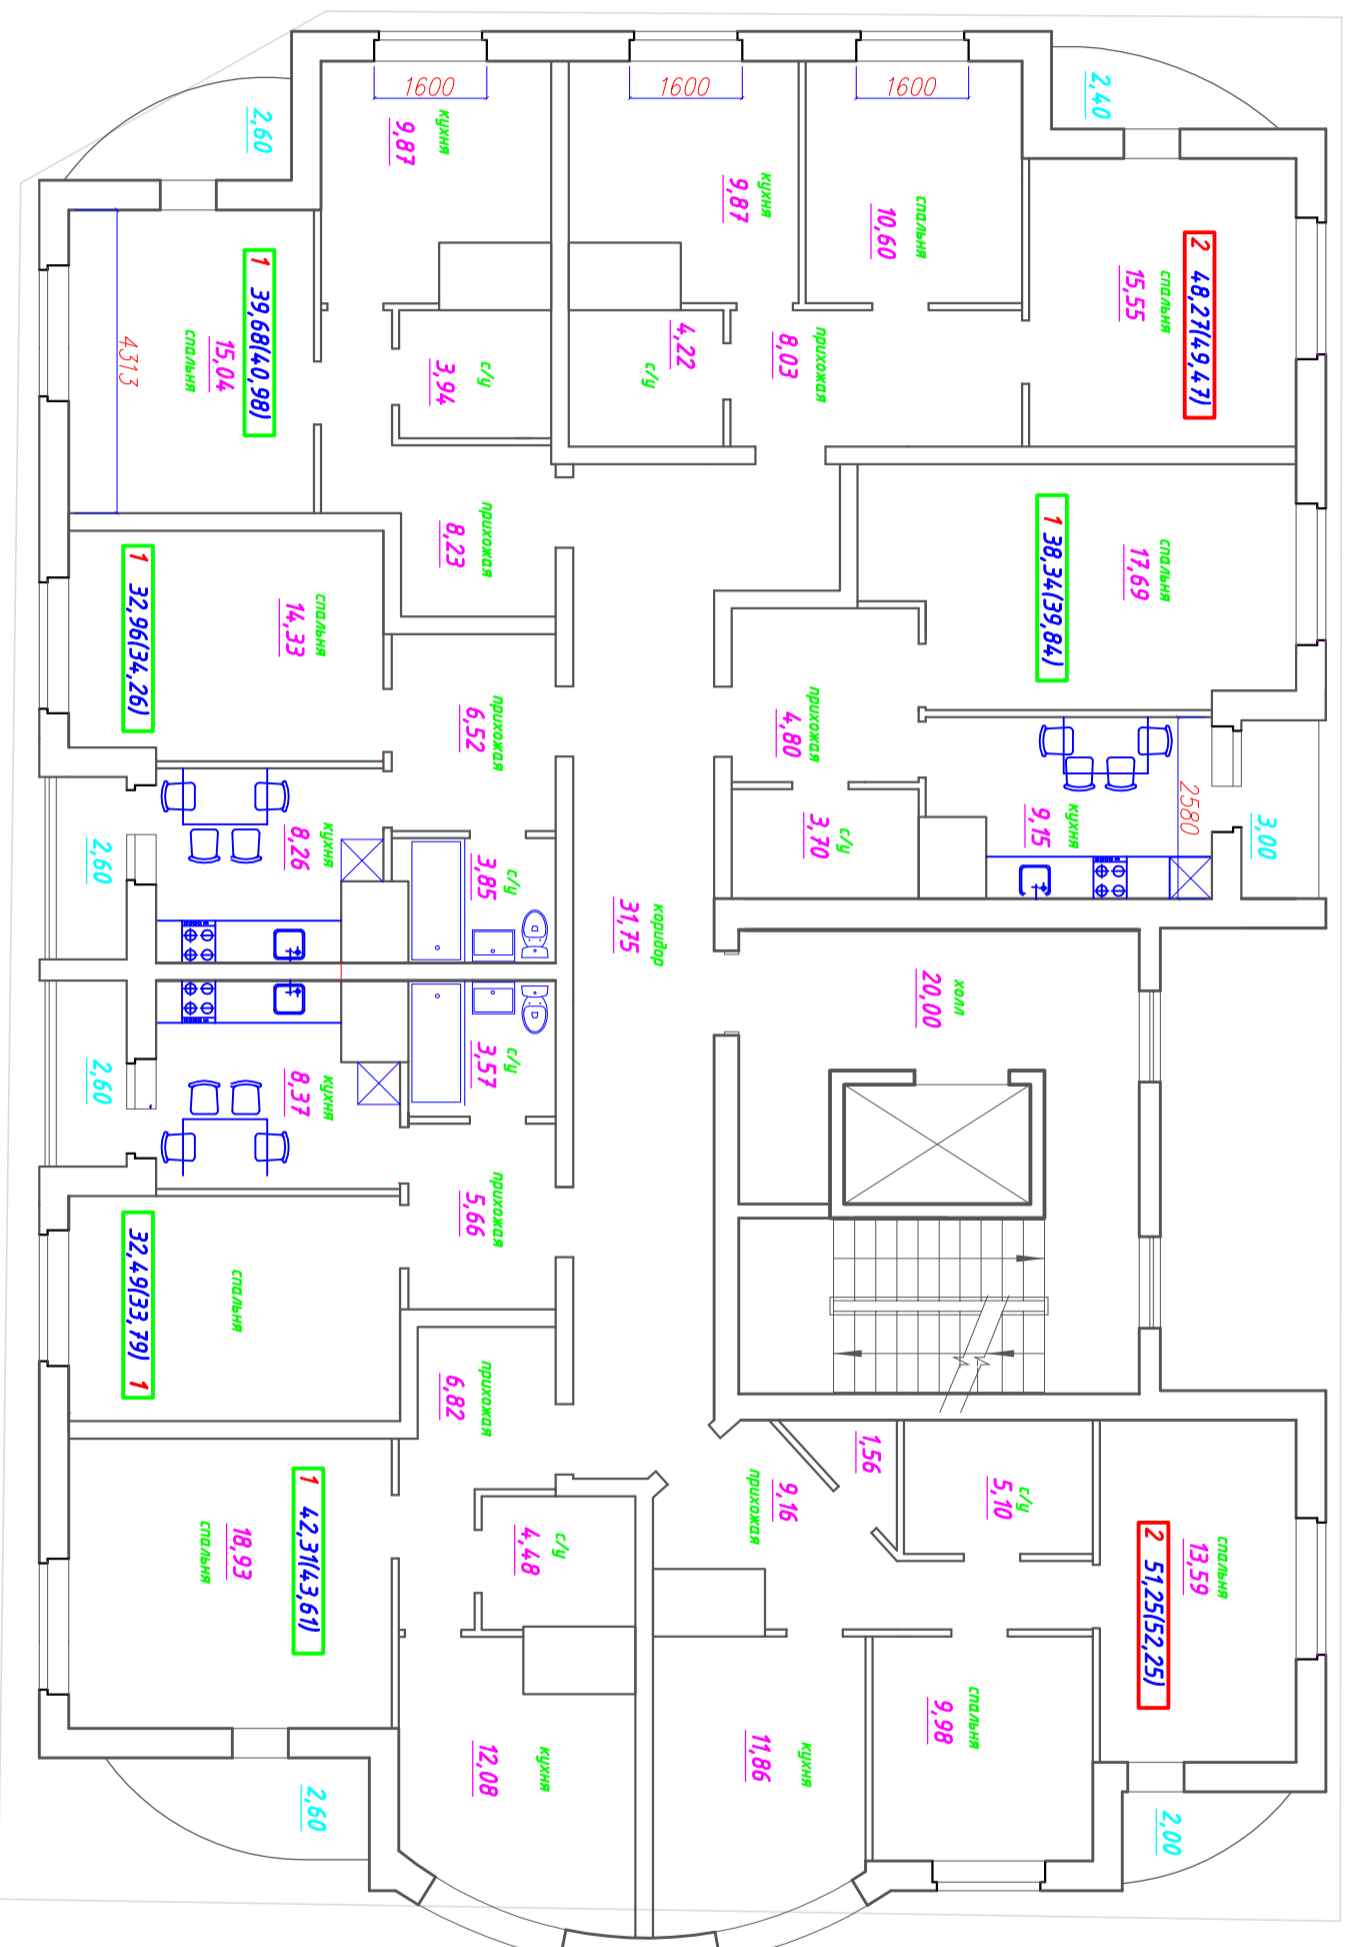

**S прод. = 294,2 кв.м**

## План 1-2 этажей

ОДНОКОМНАТНЫЕ КВАРТИРЫ - 4 ШТ, ДВУХКОМНАТНЫЕ - 1 ШТ.

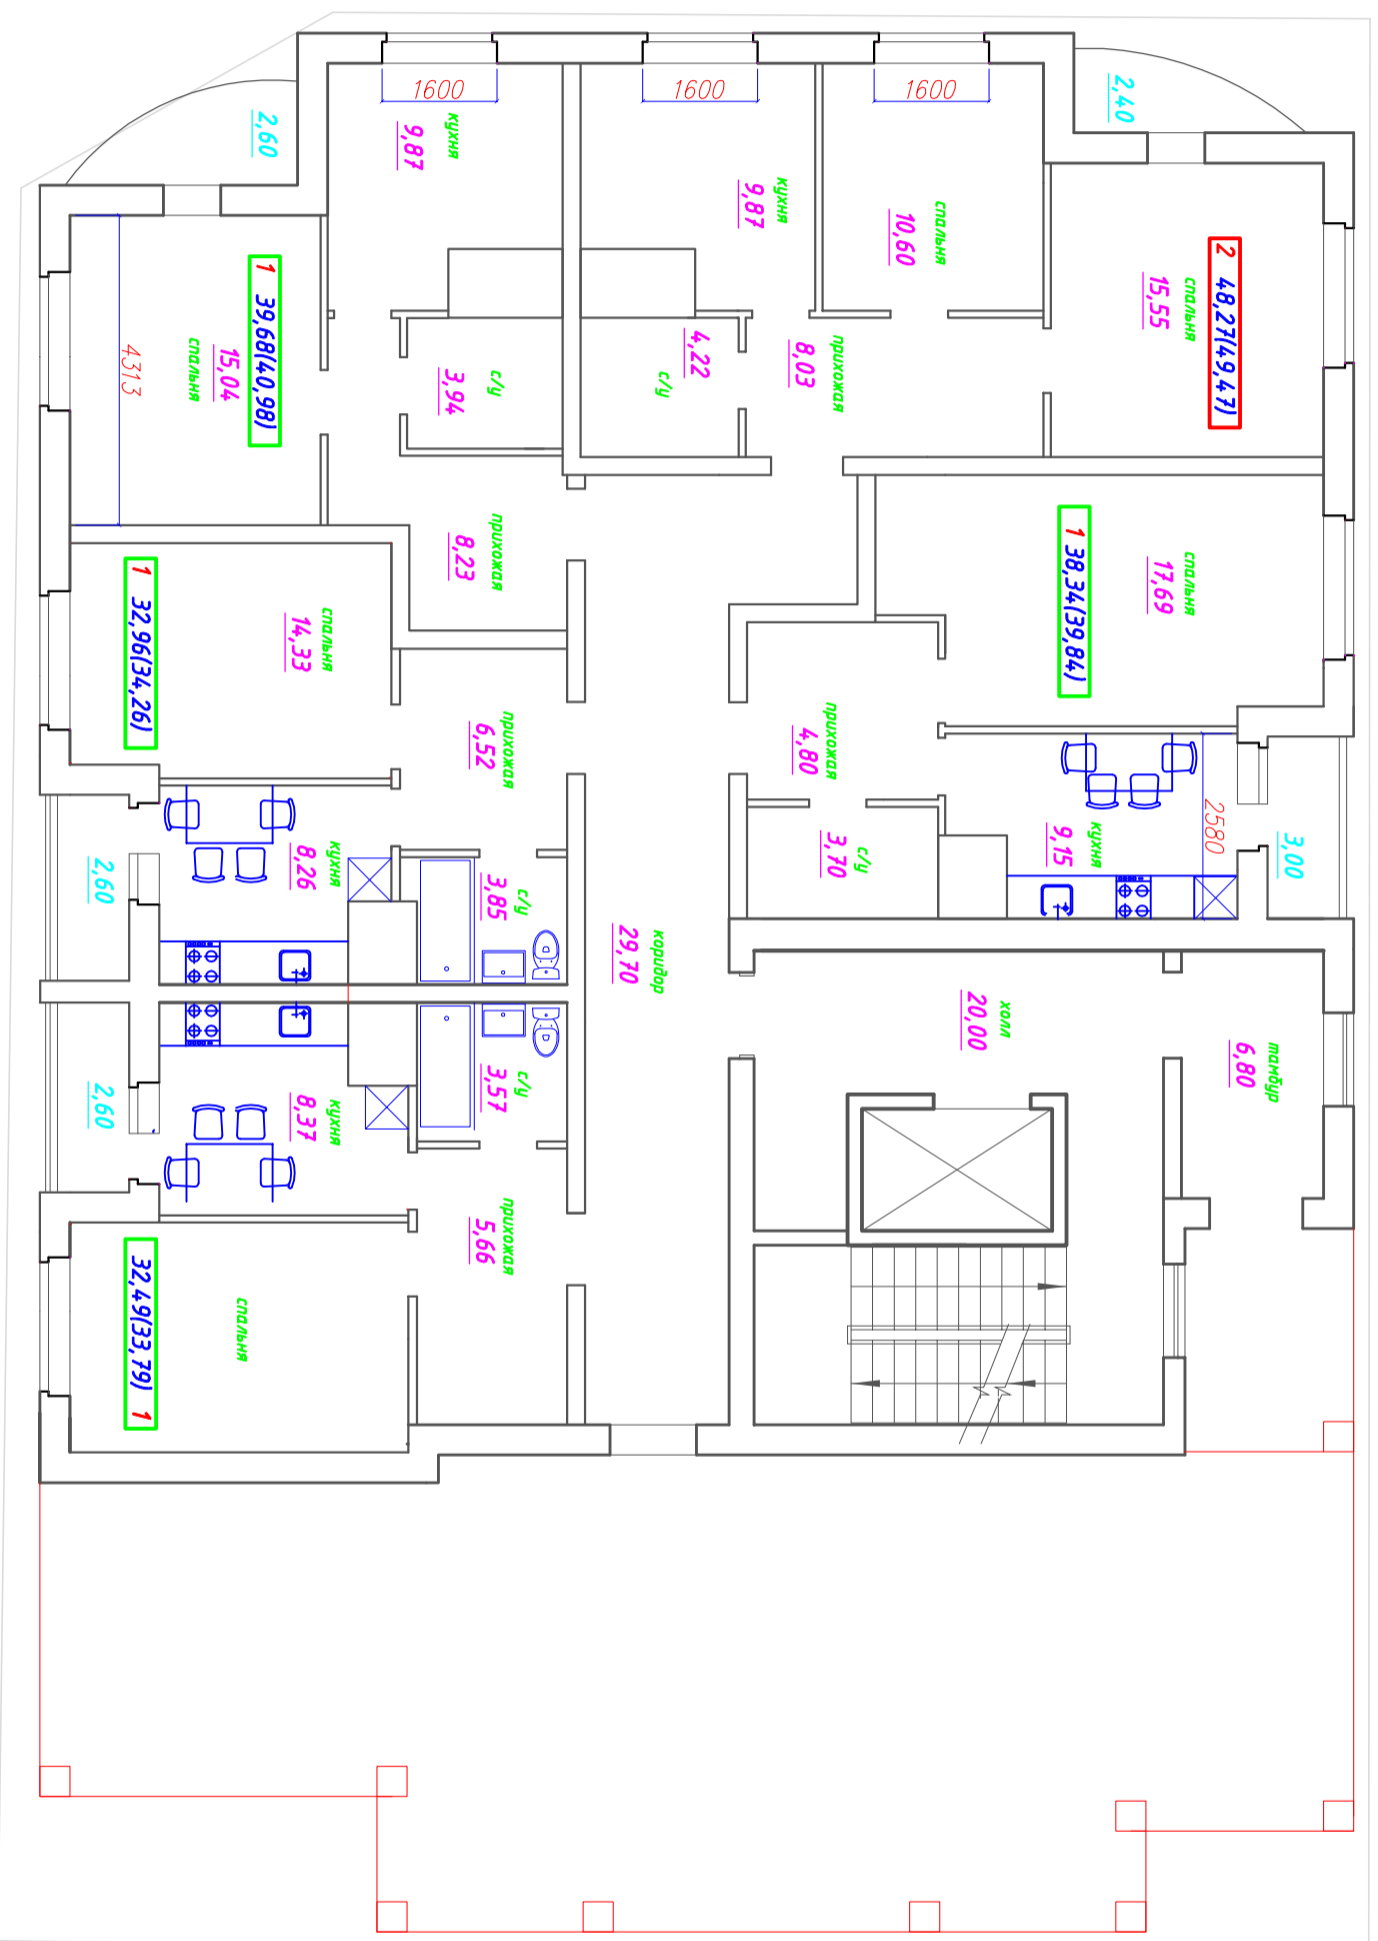

**S прод. = 198,34 кв.м**